



REPUBLIKA HRVATSKA
OSJEČKO - BARANJSKA ŽUPANIJA
GRAD DONJI MIHOLJAC

4.E.

III. IZMJENE I DOPUNE
PROSTORNOG PLANA UREĐENJA
GRADA DONJEG MIHOLJCA


4. GRAĐEVINSKA PODRUČJA NASELJA
4.E. NASELJE MIHOLJAČKI POREČ I GRAĐEVINSKO
PODRUČJE ZA IZDVOJENE NAMJENE

izgrađeno	neizgrađeno
-----------	-------------


TUMAČ ZNAKOVA

POVRŠINE ZA RAZVOJ I UREĐENJE

RAZVOJ I UREĐENJE POVRŠINA NASELJA

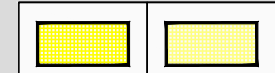


GRAĐEVINSKO PODRUČJE NASELJA

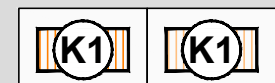


GRAĐEVINSKO PODRUČJE NASELJA - GOSPODARSKA NAMJENA
POSLOVNA
K1 - PRETEŽITO USLUŽNA

RAZVOJ I UREĐENJE POVRŠINA IZVAN NASELJA

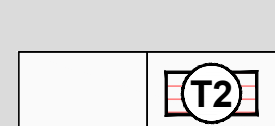


IZDVOJENO GRAĐEVINSKO PODRUČJE IZVAN NASELJA
GOSPODARSKA NAMJENA - UGOSTITELJSKO - TURISTIČKA
T2 - TURISTIČKO NASELJE

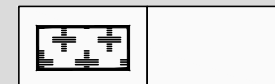

GROBLJE




VAŽNIJI ZAŠTITNI INFRASTRUKTURNI KORIDORI


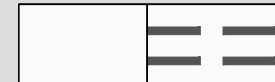


PLANIRANA OSTALA DRŽAVNA CESTA

PODRUČJA PRIMJENE PLANSKIH MJERA ZAŠTITE

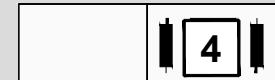

OBUHVAT OBVEZNE IZRADE URBANISTIČKOG PLANA UREĐENJA
4 - URBANISTIČKI PLAN UREĐENJA TURISTIČKE ZONE MIHOLJAČKI POREČ

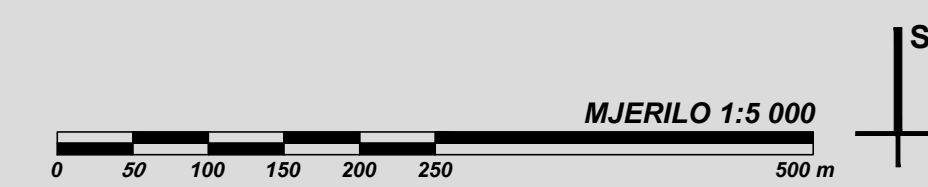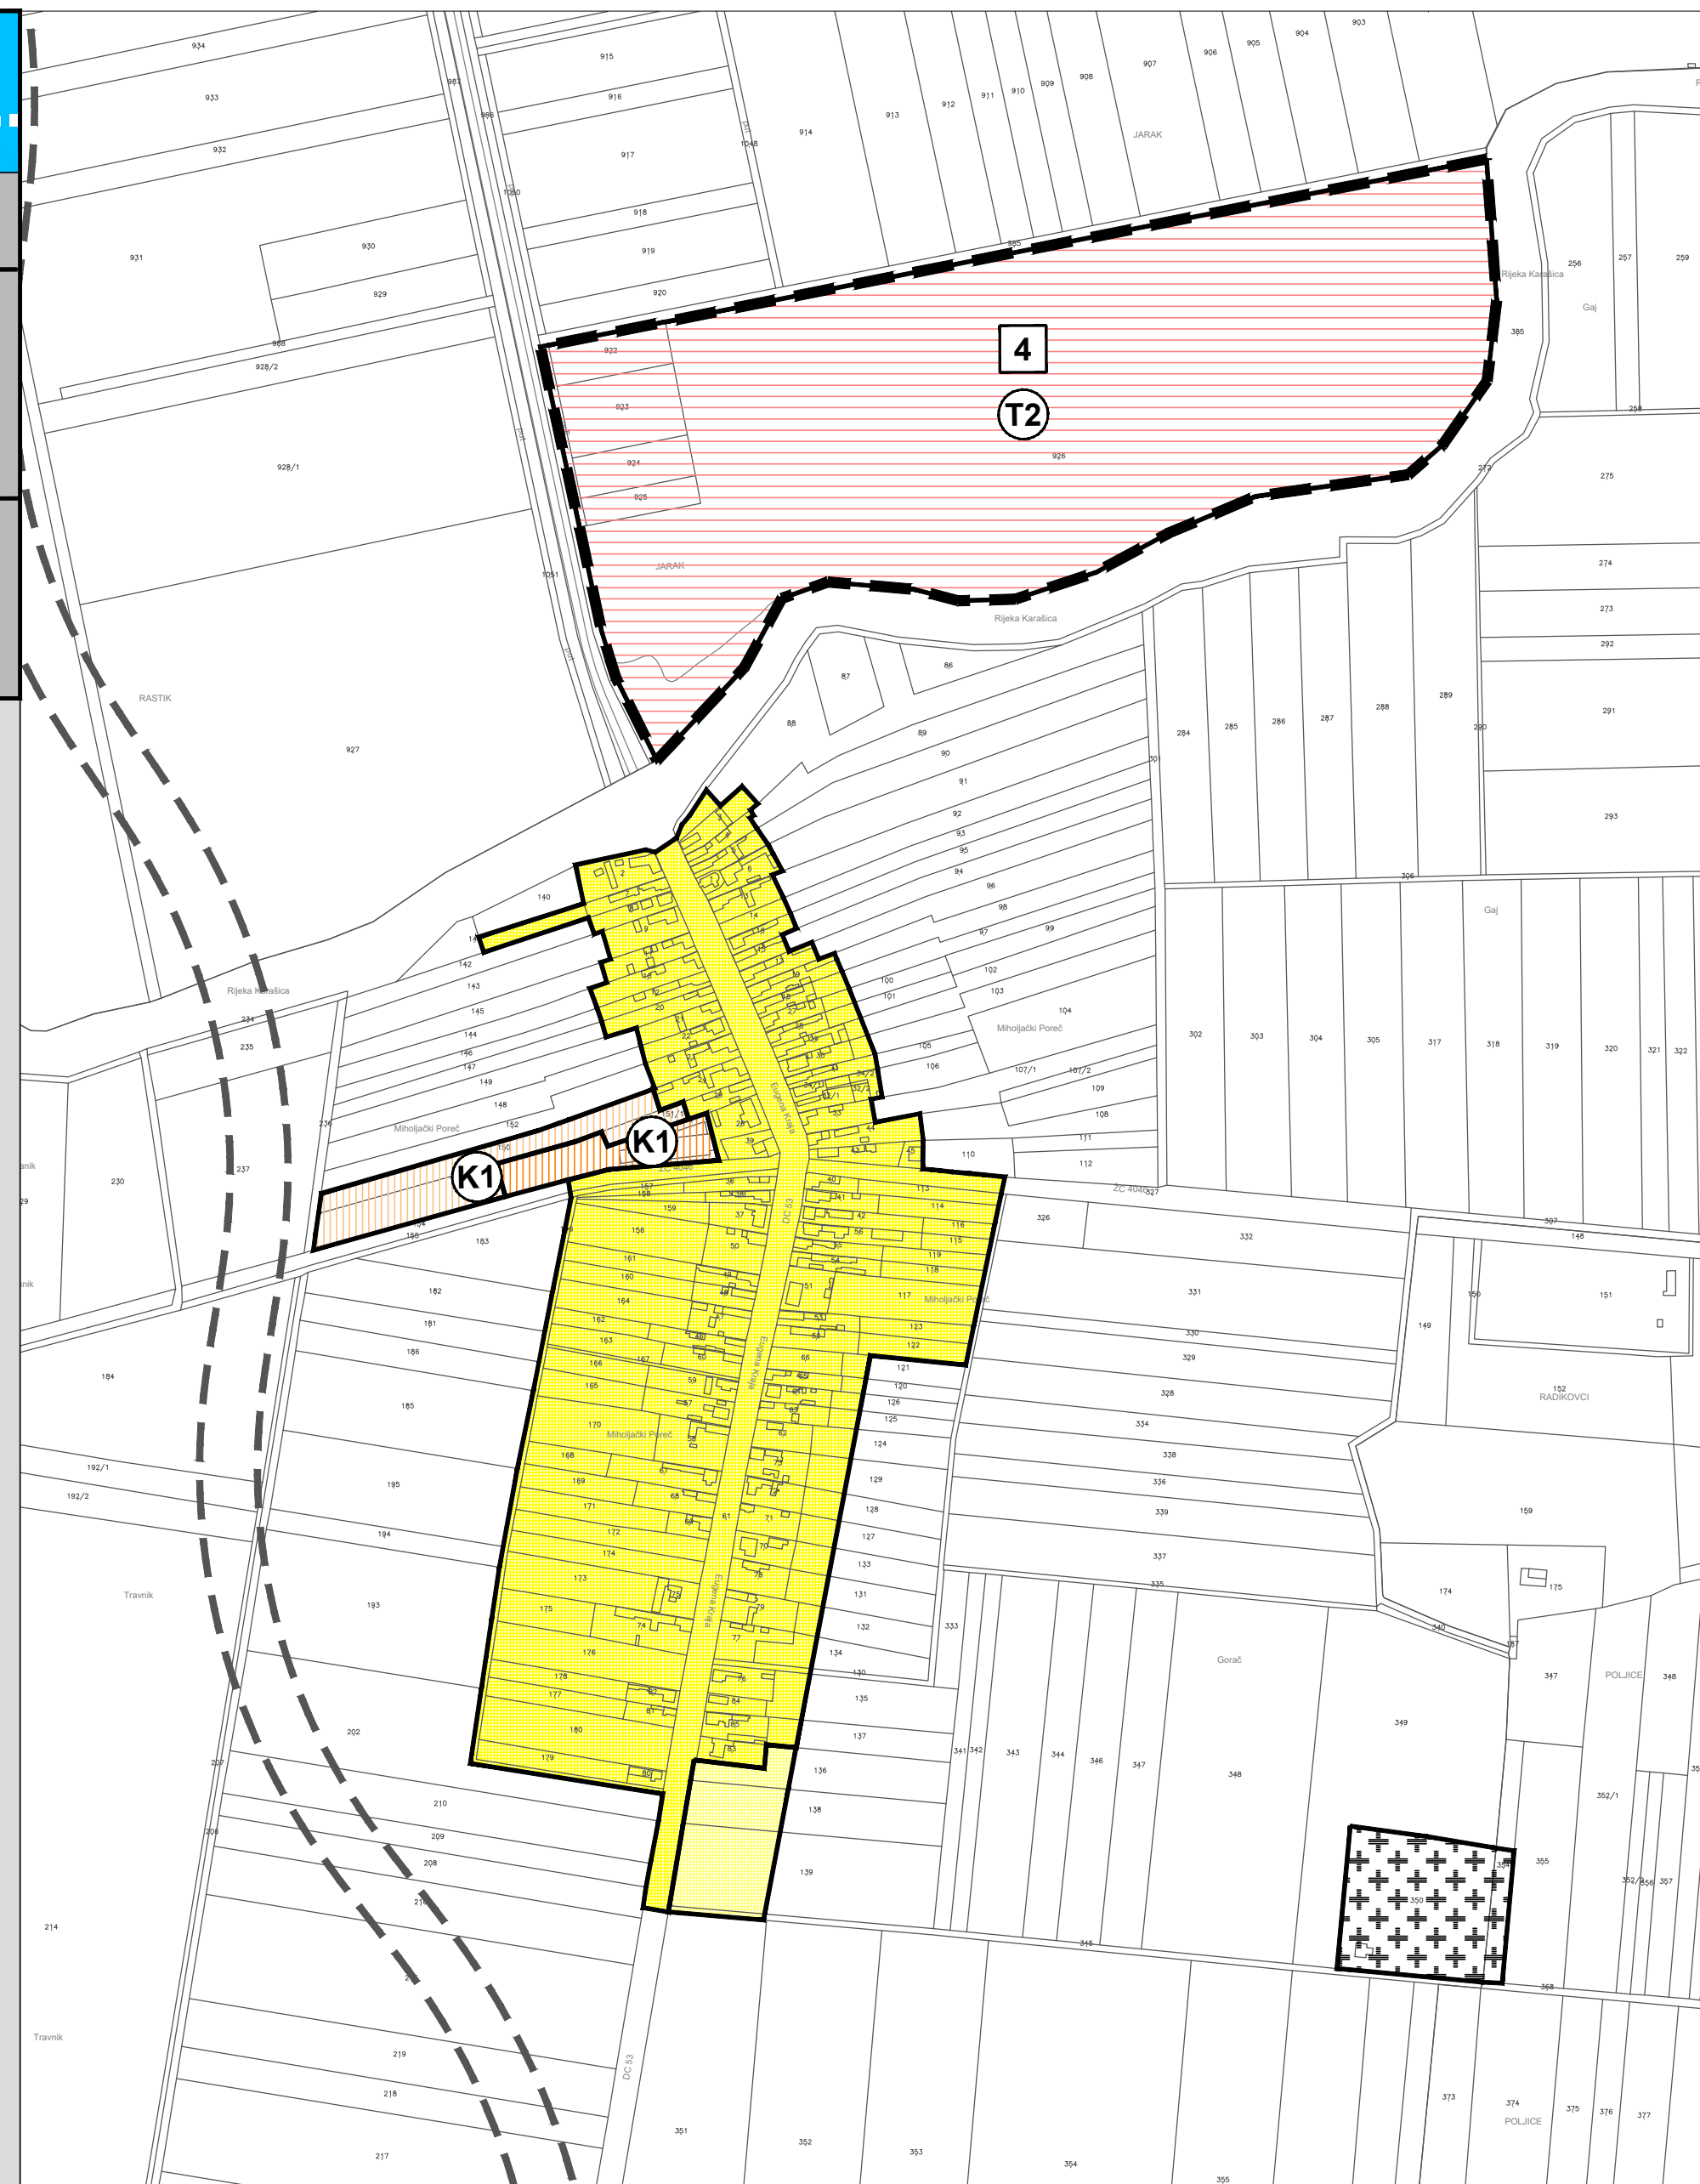

GRAD DONJI MIHOLJAC

Naziv prostornog plana: **III. IZMJENE I DOPUNE
PROSTORNOG PLANA UREĐENJA GRADA DONJEG MIHOLJCA
- PRIJEDLOG PLANA -**

Naziv kartografskog prikaza: **GRAĐEVINSKA PODRUČJA NASELJA
NASELJE MIHOLJAČKI POREČ I
GRAĐEVINSKA PODRUČJA ZA IZDVOJENE NAMJENE**

Broj kartografskog prikaza: 4.E. Mjerilo kartografskog prikaza: 1 : 5 000

Odluka Gradskog vijeća Grada Donjeg Miholjca o izradi III. izmjena i dopuna PPUG Donjeg Miholjca: "Službeni glasnik" Grada Donjeg Miholjca, broj 12/18

Odluka Gradskog vijeća Grada Donjeg Miholjca o donošenju III. izmjena i dopuna PPUG Donjeg Miholjca: "Službeni glasnik" Grada Donjeg Miholjca, broj ..1/19

Javna rasprava objavljena je: 2019. godine

Javni uvid održan: od do 2019. godine

Pečat tijela odgovornog za provođenje javne rasprave:

Odgovorna osoba za provođenje javne rasprave:

M.P.

.....
Sanja Hatvalić, mag.iur.

Mišljenje na plan:

Pravna osoba koja je izradila plan:



CPA CENTAR ZA PROSTORNO UREĐENJE I ARHITEKTURU d.o.o.

Pečat pravne osobe koja je izradila plan:

Odgovorna osoba:

M.P.

.....
Tomislav Dolečki, dipl.ing.arh.

Pečat odgovorne voditeljice izrade plana:

Odgovorna voditeljica izrade Nacrta prijedloga III. izmjena i dopuna PPUG Donjeg Miholjca:

M.P.

.....
Neda Kaminski - Kirš, dipl.ing.arh.
ovlaštena arhitektica urbanistica

Stručni tim CPA d.o.o. u izradi Plana:

1. Neda Kaminski - Kirš, dipl.ing.arh.
2. Tomislav Dolečki, dipl.ing.arh.
3. mr.sc. Zrinka Tadić, dipl.ing.arh.
4. Dora Dolečki Glasinović, dipl.ing.arh.

Suradnja u izradi Plana:

1. Igor Grubišić, dipl.ing.građ.
2. Barbara Vajdić, dipl.oec.
3. Josip Štefičić, dipl.iur.

Pečat Gradskog vijeća Grada Donjeg Miholjca:

Predsjednik Gradskog vijeća Grada Donjeg Miholjca:

M.P.

.....
Josip Lukačević

Istovjetnost ovog prostornog plana s izvornikom ovjerava:

Pečat nadležnog tijela:

M.P.

.....
(ime, prezime, potpis)