



REPUBLIKA HRVATSKA  
OSJEČKO - BARANJSKA ŽUPANIJA  
**GRAD DONJI MIHOLJAC**

**4.F.**


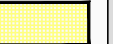




**III. IZMJENE I DOPUNE  
PROSTORNOG PLANA UREĐENJA  
GRADA DONJEG MIHOLJCA**

**4. GRAĐEVINSKA PODRUČJA NASELJA  
4.F. NASELJE RADIKOVCI I GRAĐEVINSKO PODRUČJE  
ZA IZDVOJENU NAMJENU**



izgrađeno neizgrađeno **TUMAČ ZNAKOVA**

**POVRŠINE ZA RAZVOJ I UREĐENJE**


**RAZVOJ I UREĐENJE POVRŠINA NASELJA**

-   GRAĐEVINSKO PODRUČJE NASELJA
-   GRAĐEVINSKO PODRUČJE NASELJA - GOSPODARSKA NAMJENA  
K - POSLOVNA
-   GRAĐEVINSKO PODRUČJE NASELJA - SPORTSKO-REKREACIJSKA  
NAMJENA  
R - SPORTSKO - REKREACIJSKE GRAĐEVINE

**RAZVOJ I UREĐENJE POVRŠINA IZVAN NASELJA**

-   IZDVOJENO GRAĐEVINSKO PODRUČJE IZVAN NASELJA  
SPORTSKO-REKREACIJSKA NAMJENA  
R - SPORTSKO - REKREACIJSKE GRAĐEVINE

MJERILO 1:5 000  
0 50 100 150 200 250 500 m

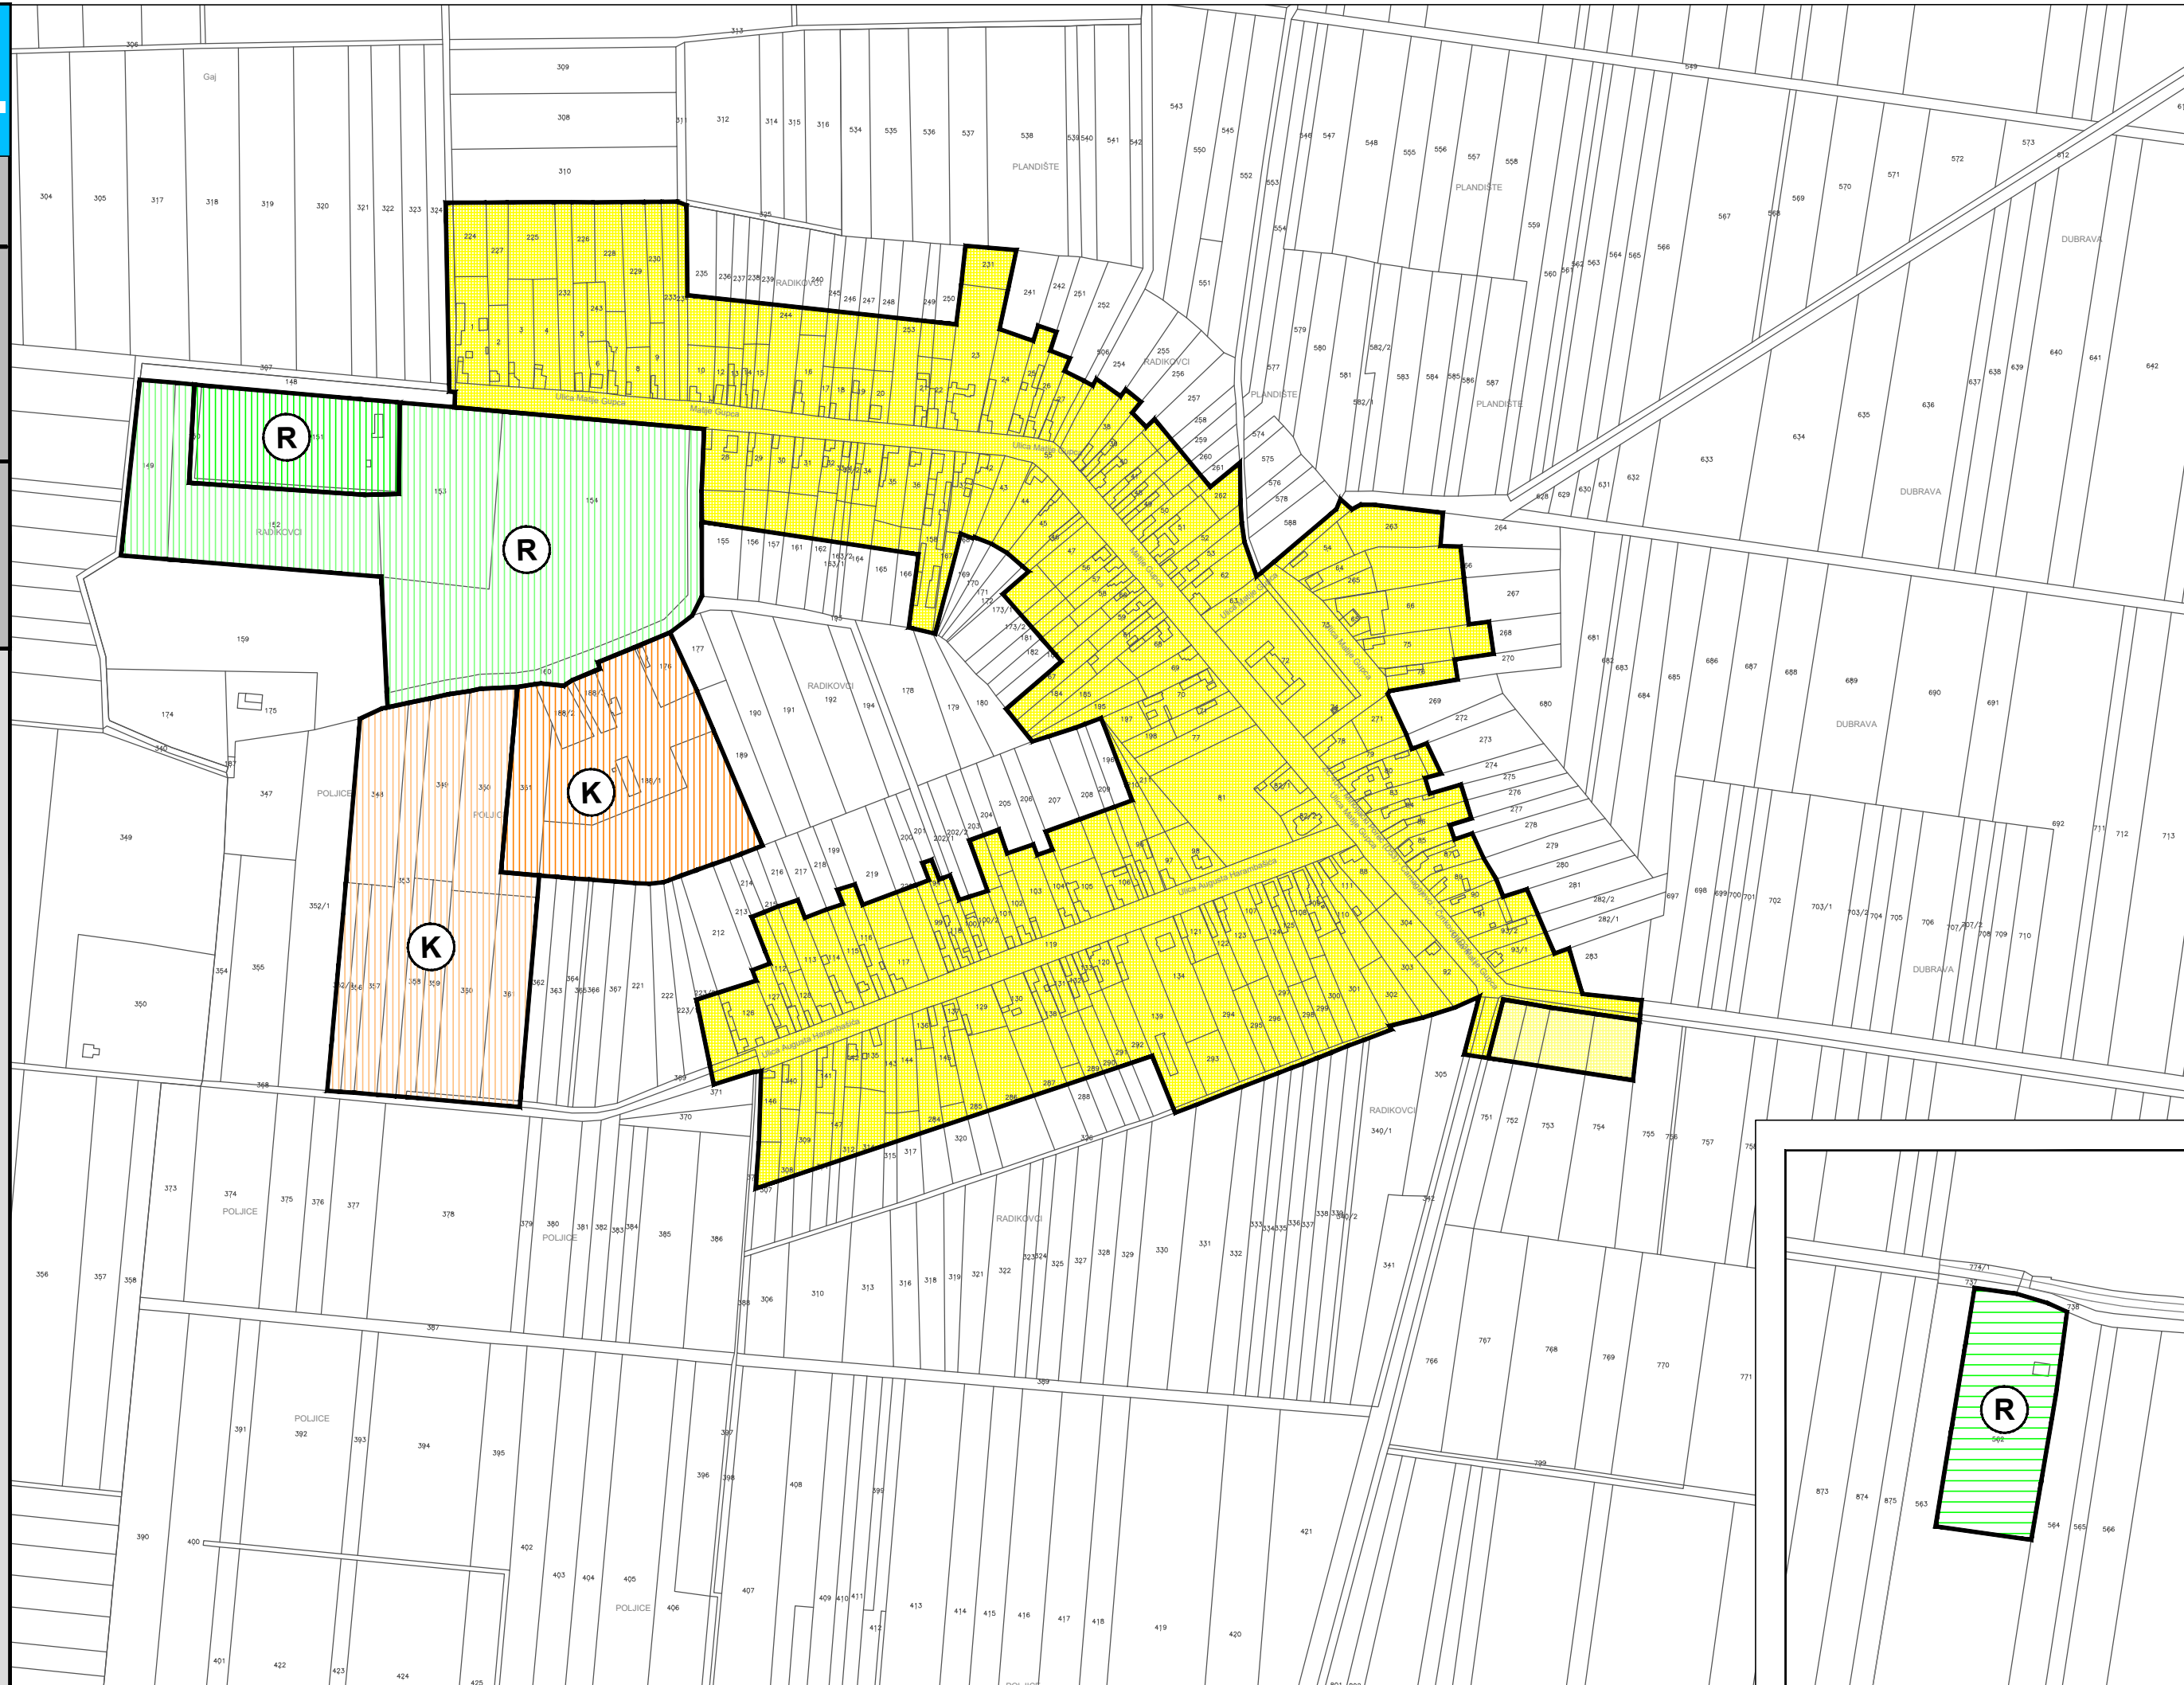

**GRAD DONJI MIHOLJAC**

Naziv prostornog plana: **III. IZMJENE I DOPUNE  
PROSTORNOG PLANA UREĐENJA GRADA DONJEG MIHOLJCA  
- PRIJEDLOG PLANA -**

Naziv kartografskog prikaza: **GRAĐEVINSKA PODRUČJA NASELJA  
NASELJE RADIKOVCI I  
GRAĐEVINSKO PODRUČJE ZA IZDVOJENU NAMJENU**

Broj kartografskog prikaza: **4.F.** Mjerilo kartografskog prikaza: **1 : 5 000**

Odluka Gradskog vijeća Grada Donjeg Miholjca o izradi III. izmjena i dopuna PPUG Donjeg Miholjca: "Službeni glasnik" Grada Donjeg Miholjca, broj 12/18

Odluka Gradskog vijeća Grada Donjeg Miholjca o donošenju III. izmjena i dopuna PPUG Donjeg Miholjca: "Službeni glasnik" Grada Donjeg Miholjca, broj ..19

Javna rasprava objavljena je: ..... 2019. godine

Javni uvid održan: od .... do .... 2019. godine

Pečat tijela odgovornog za provođenje javne rasprave:

Odgovorna osoba za provođenje javne rasprave:

M.P.

.....  
Sanja Hatvalić, mag.iur.

Mišljenje na plan:

Pravna osoba koja je izradila plan:



**CPA CENTAR ZA PROSTORNO UREĐENJE I ARHITEKTURU d.o.o.**

Pečat pravne osobe koja je izradila plan:

Odgovorna osoba:

M.P.

.....  
Tomislav Dolečki, dipl.ing.arh.

Pečat odgovorne voditeljice izrade plana:

Odgovorna voditeljica izrade Nacrta prijedloga III. izmjena i dopuna PPUG Donjeg Miholjca:

M.P.

.....  
Neda Kaminski - Kirš, dipl.ing.arh.  
ovlaštena arhitekta urbanistica

Stručni tim CPA d.o.o. u izradi Plana:

1. Neda Kaminski - Kirš, dipl.ing.arh.
2. Tomislav Dolečki, dipl.ing.arh.
3. mr.sc. Zrinka Tadić, dipl.ing.arh.
4. Dora Dolečki Glasinović, dipl.ing.arh.

Suradnja u izradi Plana:

1. Igor Grubišić, dipl.ing.građ.
2. Barbara Vajdić, dipl.oec.
3. Josip Štefičić, dipl.iur.

Pečat Gradskog vijeća Grada Donjeg Miholjca:

Predsjednik Gradskog vijeća Grada Donjeg Miholjca:

M.P.

.....  
Josip Lukačević

Istovjetnost ovog prostornog plana s izvornikom ovjerava:

Pečat nadležnog tijela:

M.P.

.....  
(ime, prezime, potpis)