

GeoSpot d.o.o.



za geodetske usluge
Trg dr. Franje Tuđmana 15/II/1, Našice
Dinko Mikičić mag.ing.geod.et geoinf.
IBAN HR9823400091110773013
OIB: 2635 5820 765

Investitor:
GRAD DONJI MIHOLJAC
VUKOVARSKA 1, DONJI MIHOLJAC
OIB:49744793900

Katastarska općina: RAKITOVICA
MBR: 305456
Detaljni list: 8, 9

GEODETSKA SITUACIJA STVARNOG STANJA

Mjerilo 1:500

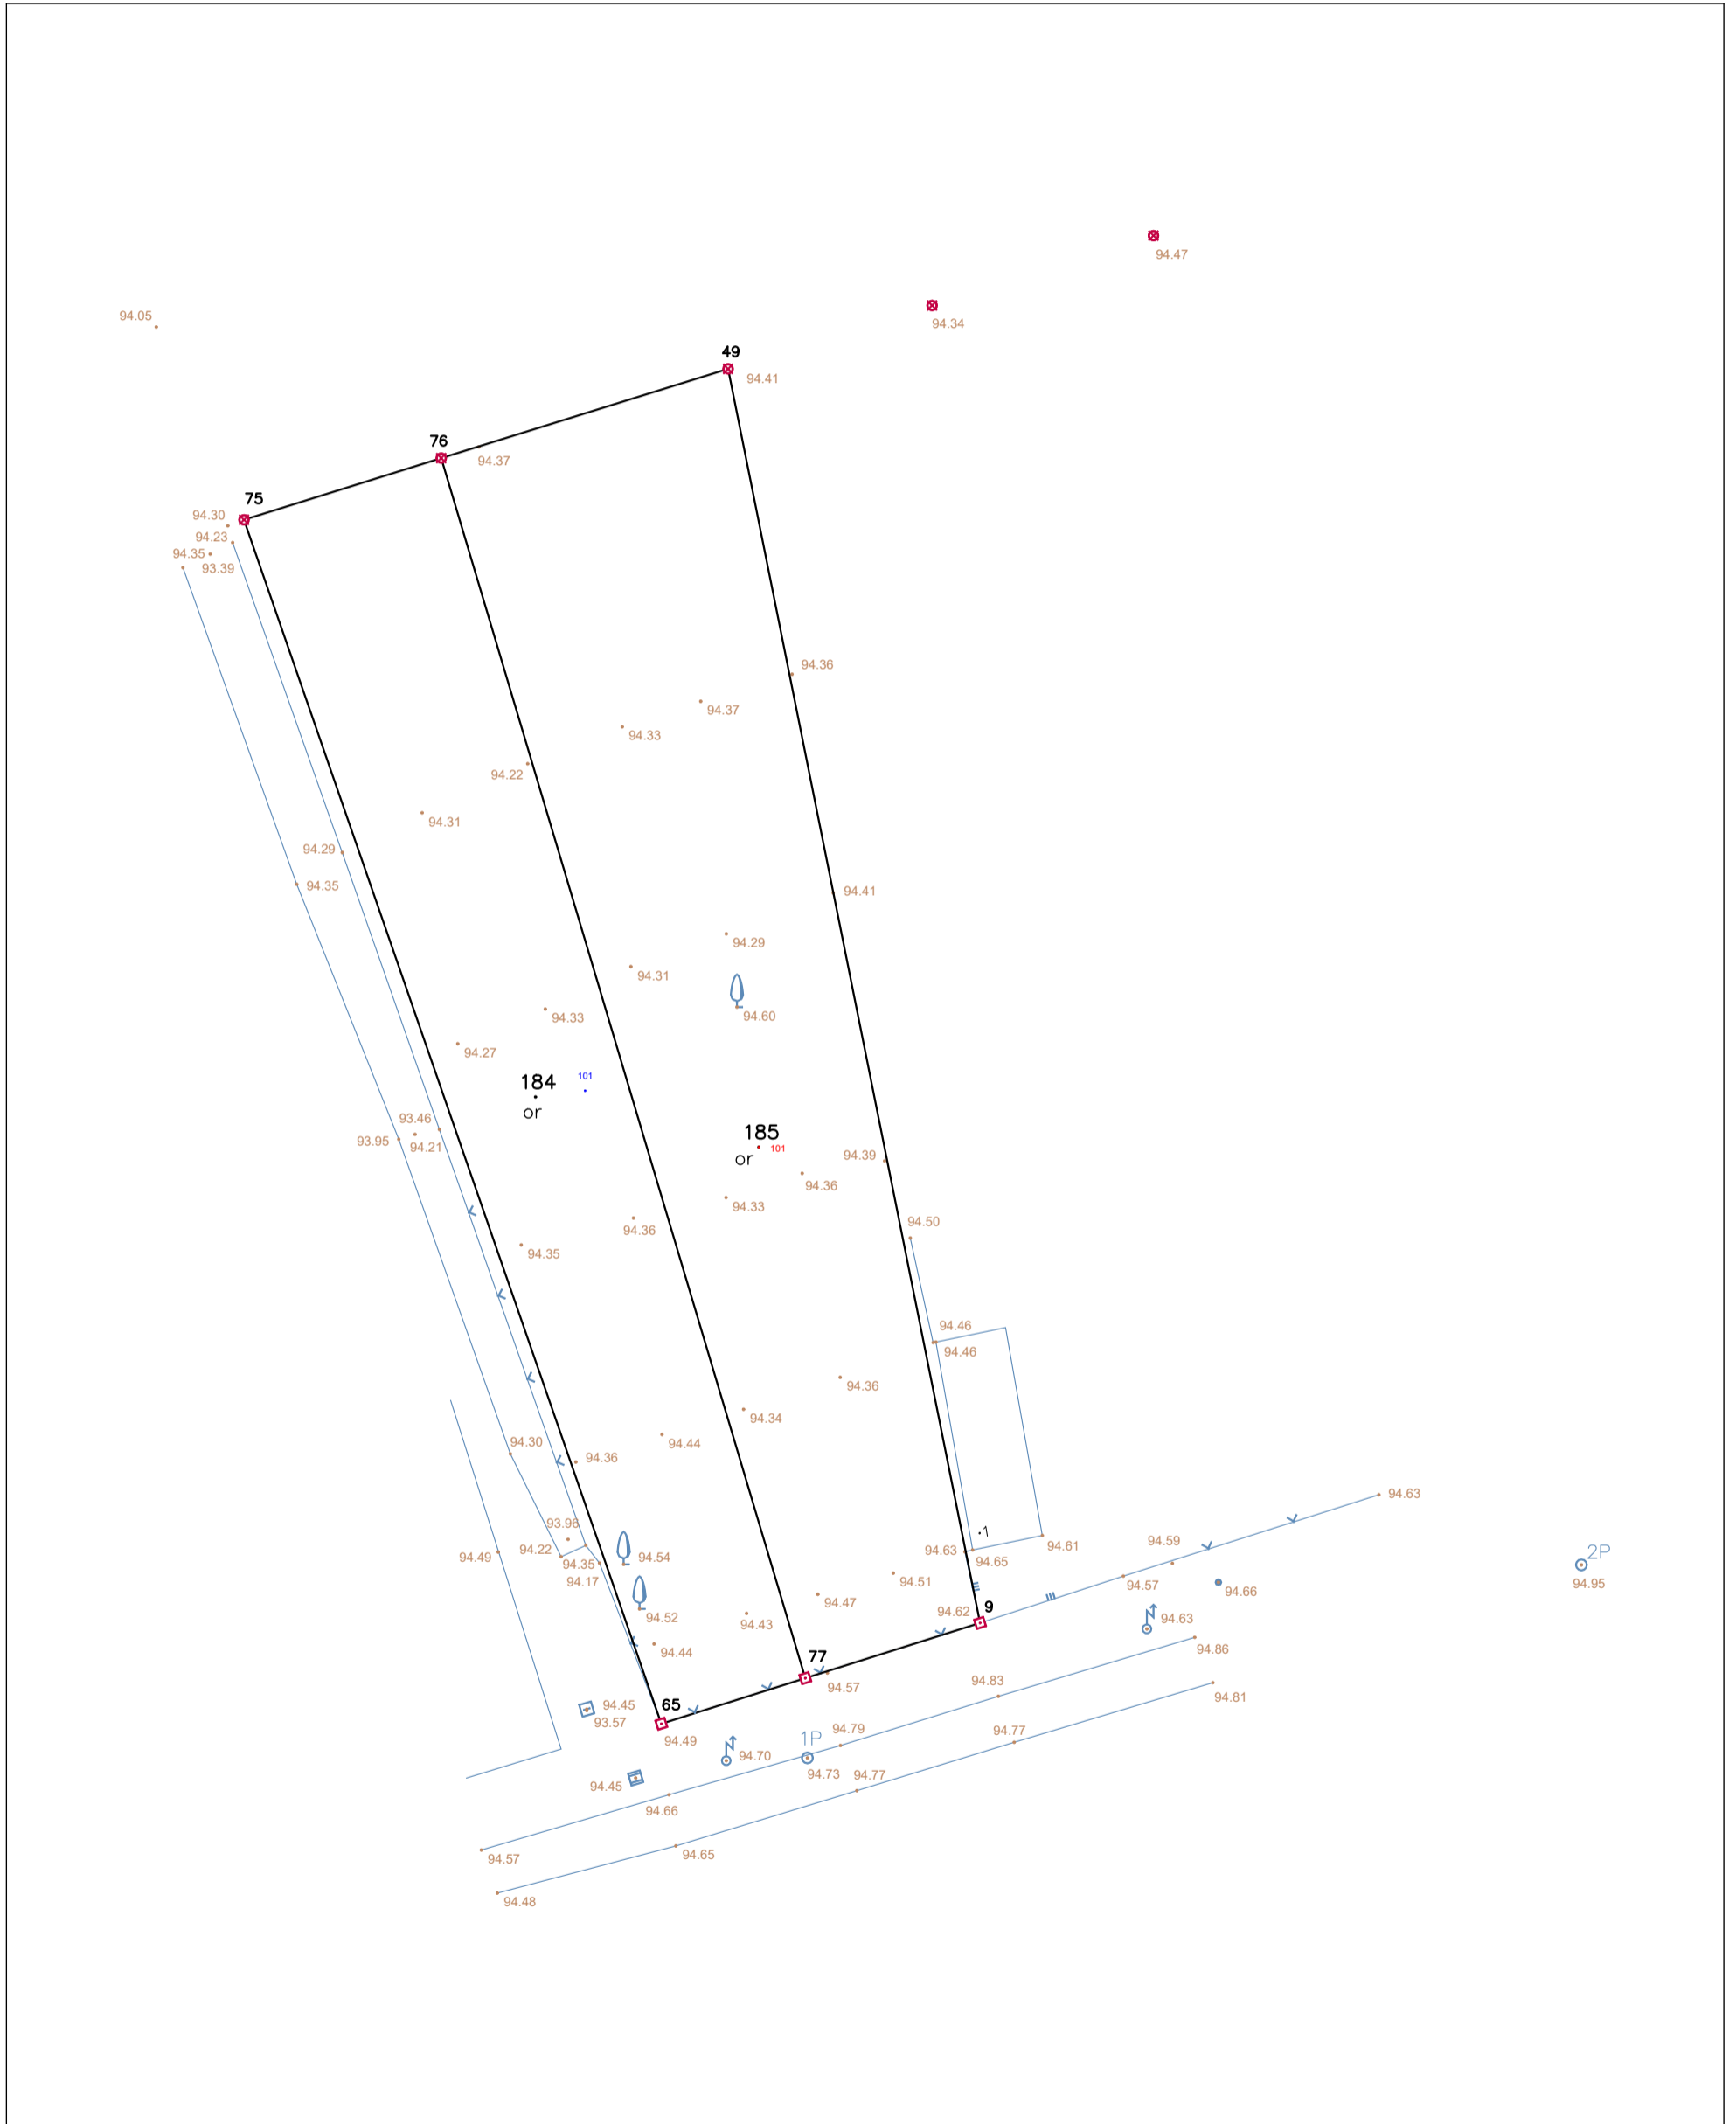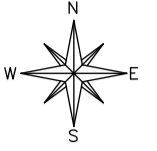

Izradio/la:
Jelena Janeski, geod.teh.
Našice, studeni 2020. godine
Broj elaborata: 133/2020

Odgovorna osoba za obavljanje stručnih
geodetskih poslova:
Dinko Mikičić, mag.ing.geod.et geoinf.